




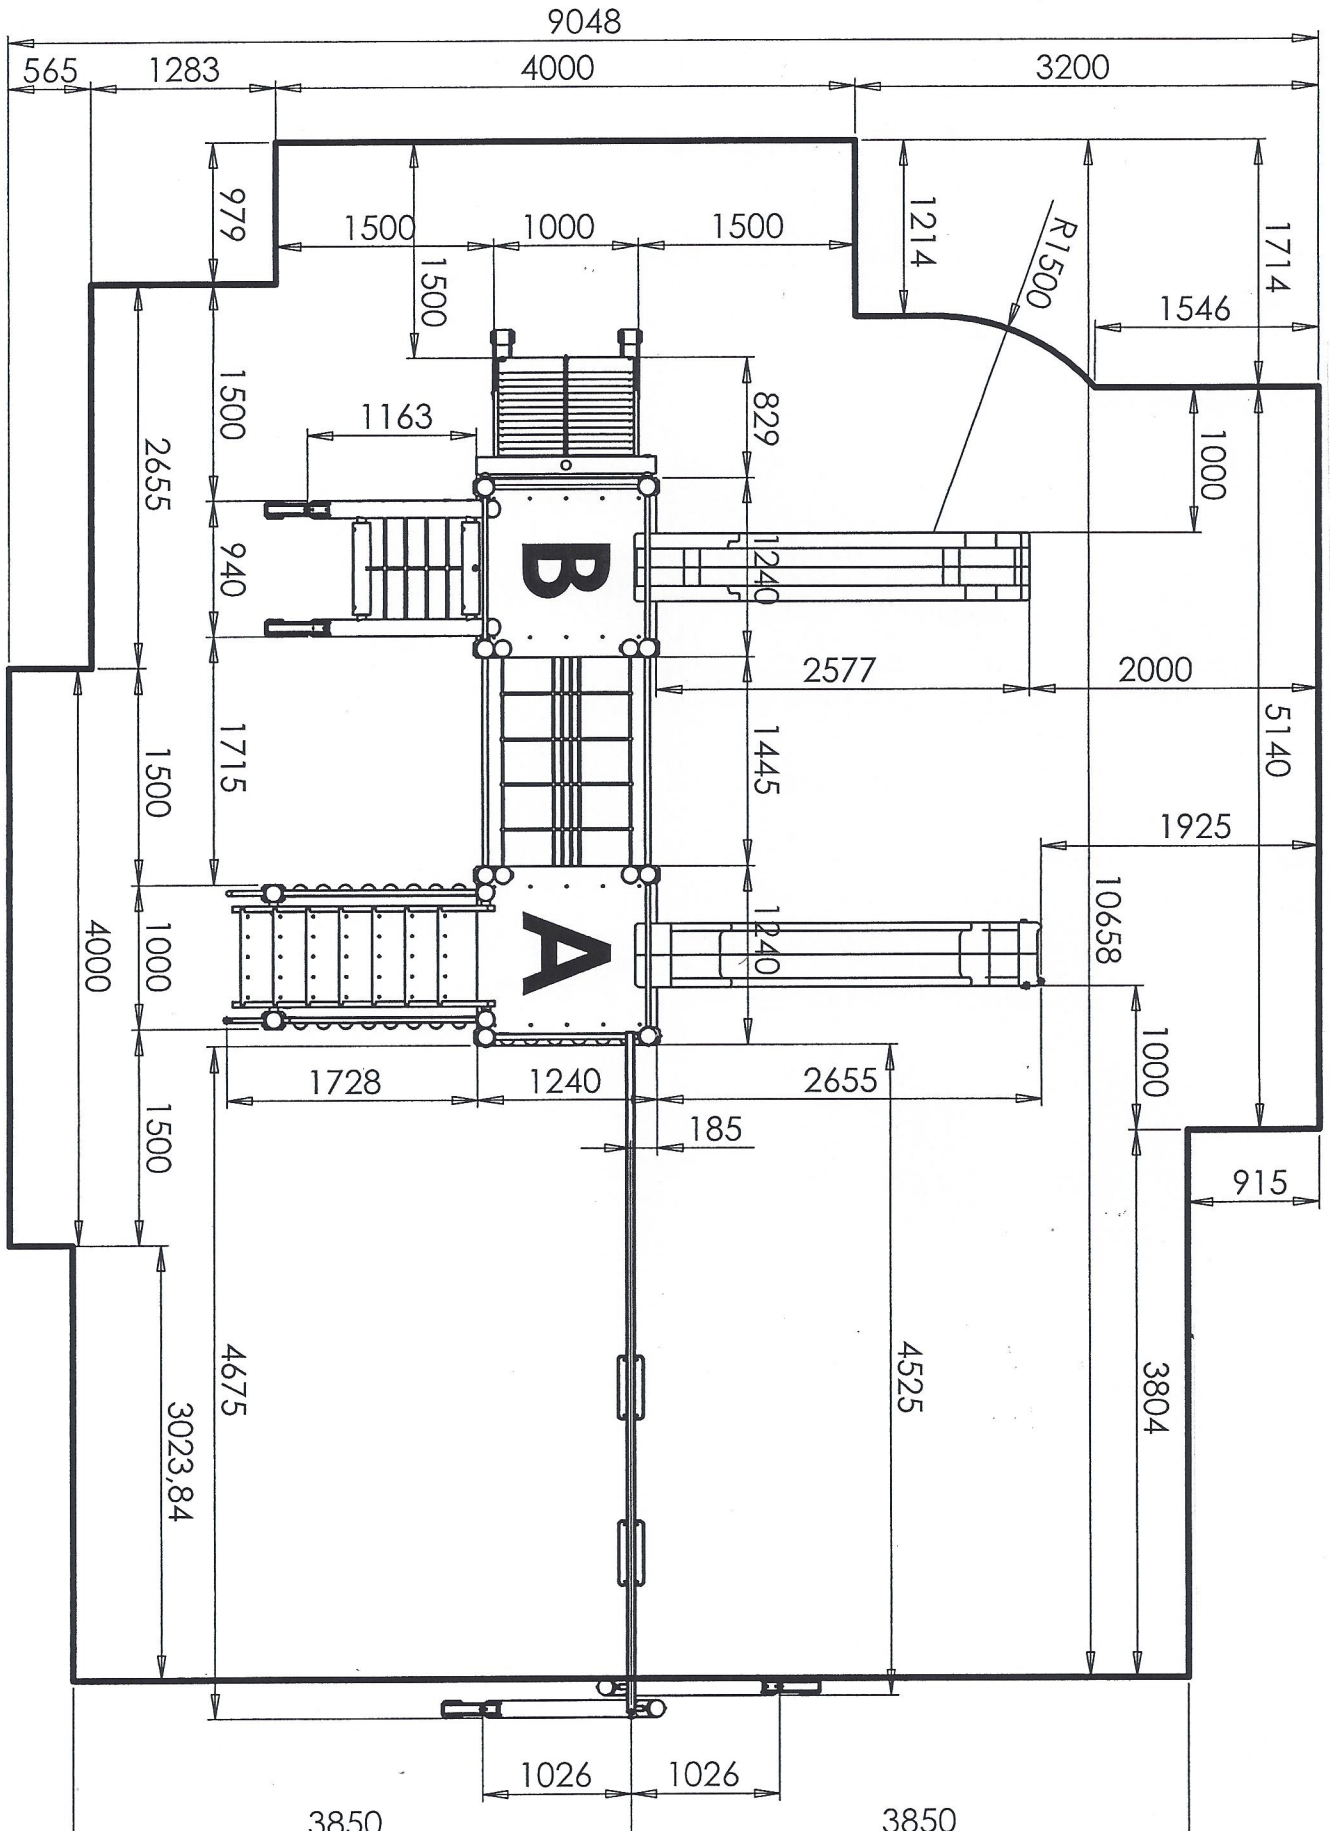
## Legenda

-  Navrhované detské ihrisko
-  Jestiujice oploenie
-  Jestiujica drenáž DN100


## Upozornenie


Počas stavebných prác v plnom rozsahu respektovať nariadenie vlády č. 40/2002 doplnený zákonom č. 398/2006 o ochrane zdravia pred nepriaznivými účinkami hluku a vibrácií. Pred zahájením výkopových prác je nutné overiť a vyčíti všetky jestiujice inžinierske siete, pričom kladenie realizovať v zmysle STN 34 1050, 736005. Pri nebezpečných súdebnoch a krížovaniach inžinierskych sietí výkopy realizovať ručne. Odopíjanie a pripojenie inžinierskych sietí realizovať so súhlasom majiteľov a správcov sietí, organizáciou k tomu oprávnenou, v termínoch napísaných výkyp. Pri realizácii stavby môže byť dodržané usmernenia 'STN, ON' a predmetné technologické predpisy. Pred zahájením výstavby prekontrovať zodpovedným geodetom stavby skutočné rozmery!

|                        |  |  |  |
|------------------------|--|--|--|
| ZODPOVEDNÝ PROJEKTANT: |  | Ing. Ferencz Ladislav  |  |
| VYKONÁVATEL:           |  | Ing. Névbery Katalin   |  |
| PREKŠEĽ:               |  | Ing. Névbery Katalin   |  |
| INVESTOR STAVBY:       |  | Obec Čadča<br>a. 170, 891 22 Banská<br>Obec Čadča<br>a. 170, 891 22 Banská |  |
| VLASTNÍK NEHMOTNOSTI:  |  | Obec Čadča   |  |
| MIESTO STAVBY:         |  | Čadča  |  |
| ČÍSLO PRACEL. V.:      |  | 132  |  |
| KATASTRÁLNE ÚZEMIE:    |  | Čadča, okres Veľký Krtíš   |  |
| NÁZOV STAVBY:          |  | DETSKÉ IHRISKO   |  |
| Č. ZAKÁZKY:            |  |  |  |
| FORMÁT:                |  | 2 x A4   |  |
| DÁTUM:                 |  | 02 / 2016  |  |
| MIERKA:                |  | 1 : 500  |  |
| Č. VYKRESU:            |  |  |  |







**POHĽADY – HOJDAČIEK A ŠMYKĽAVKY – PRÍKLAD**



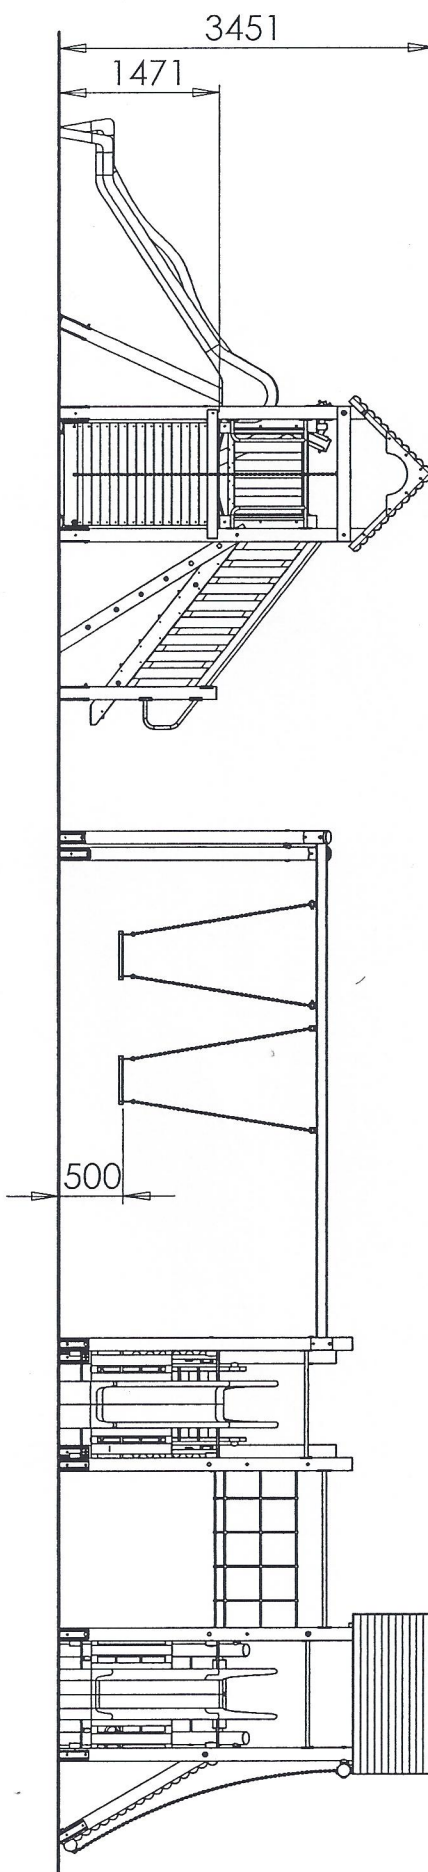


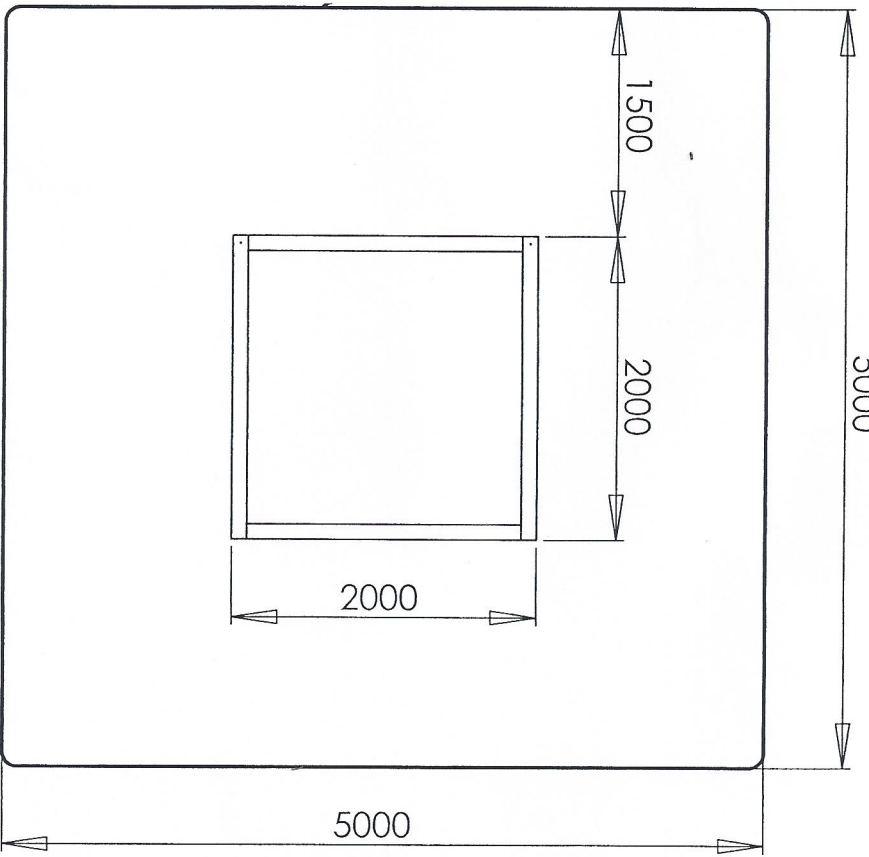


**DREVENÉ PIESKOVISKO**

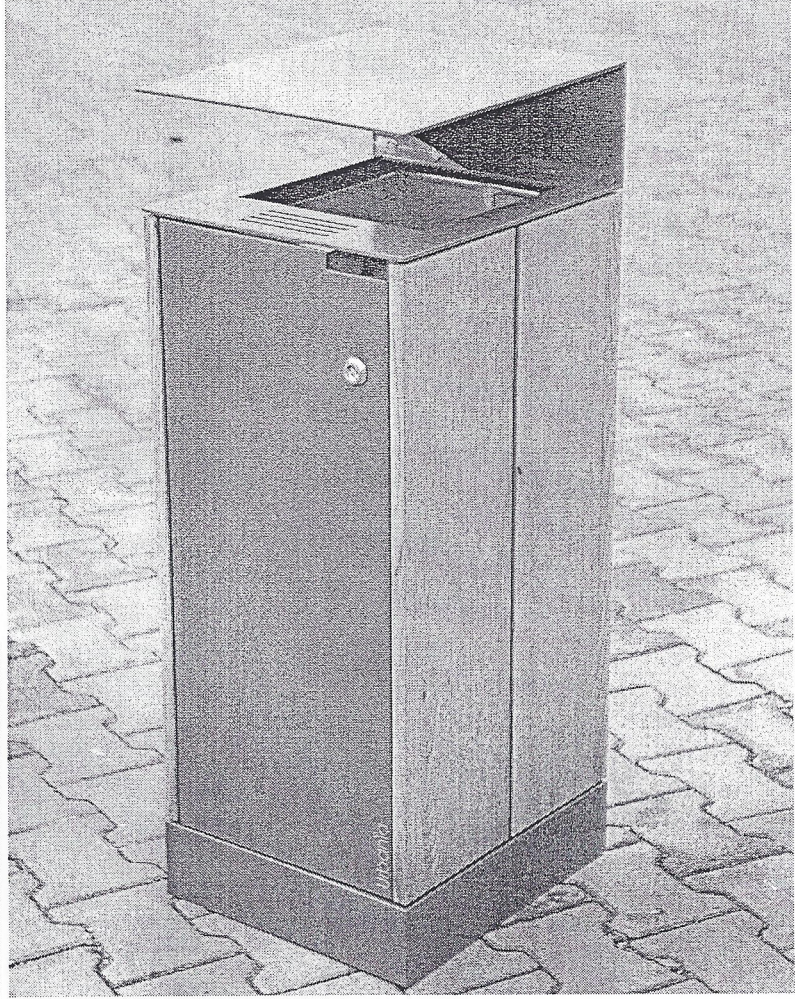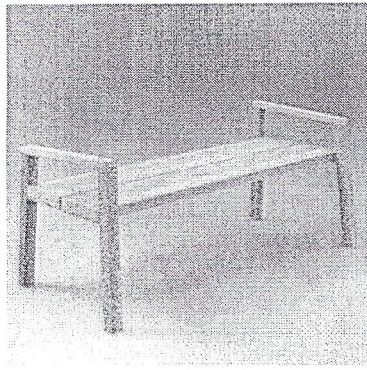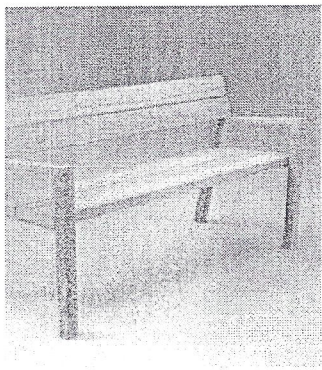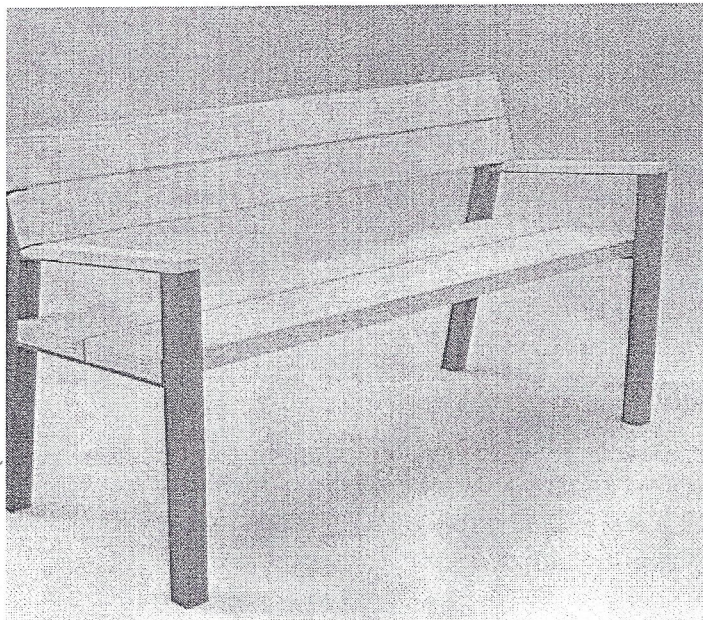

# LAVIČKA

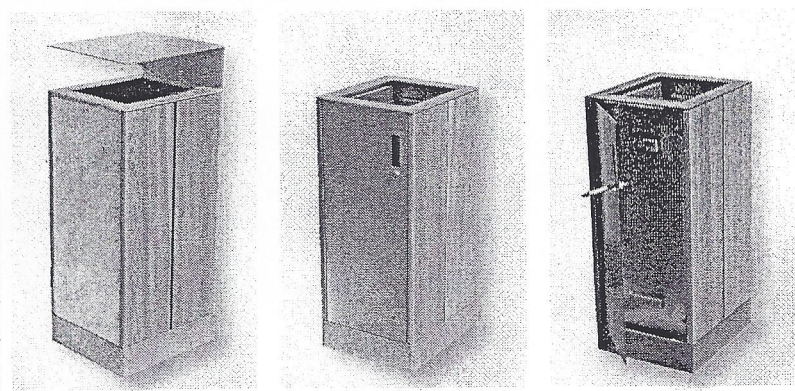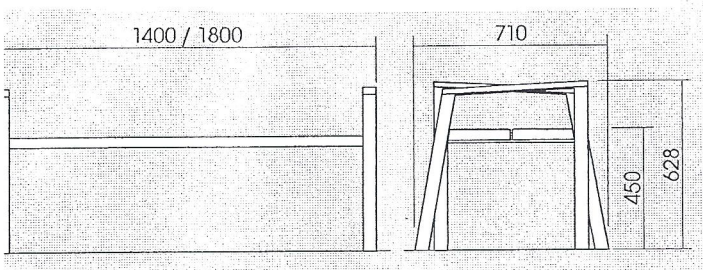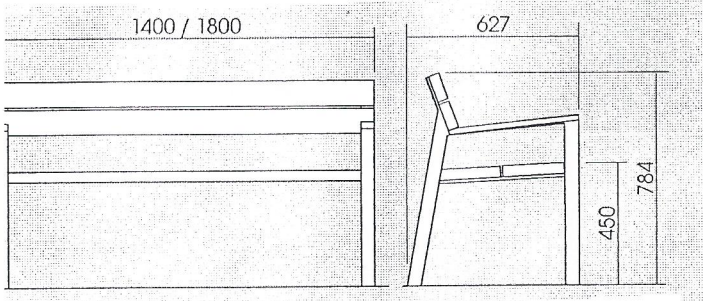

# ODPADOVÝ KOŠ

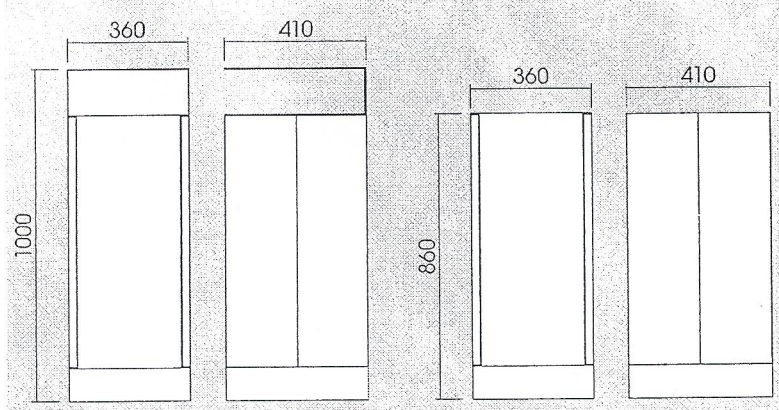

## DOUBLE FUNHOUSE



135cm



3-10 rokov



cm: 600 x 465 x 310



69m<sup>2</sup>

